


Hans-Heinrich-Stelljes-Straße

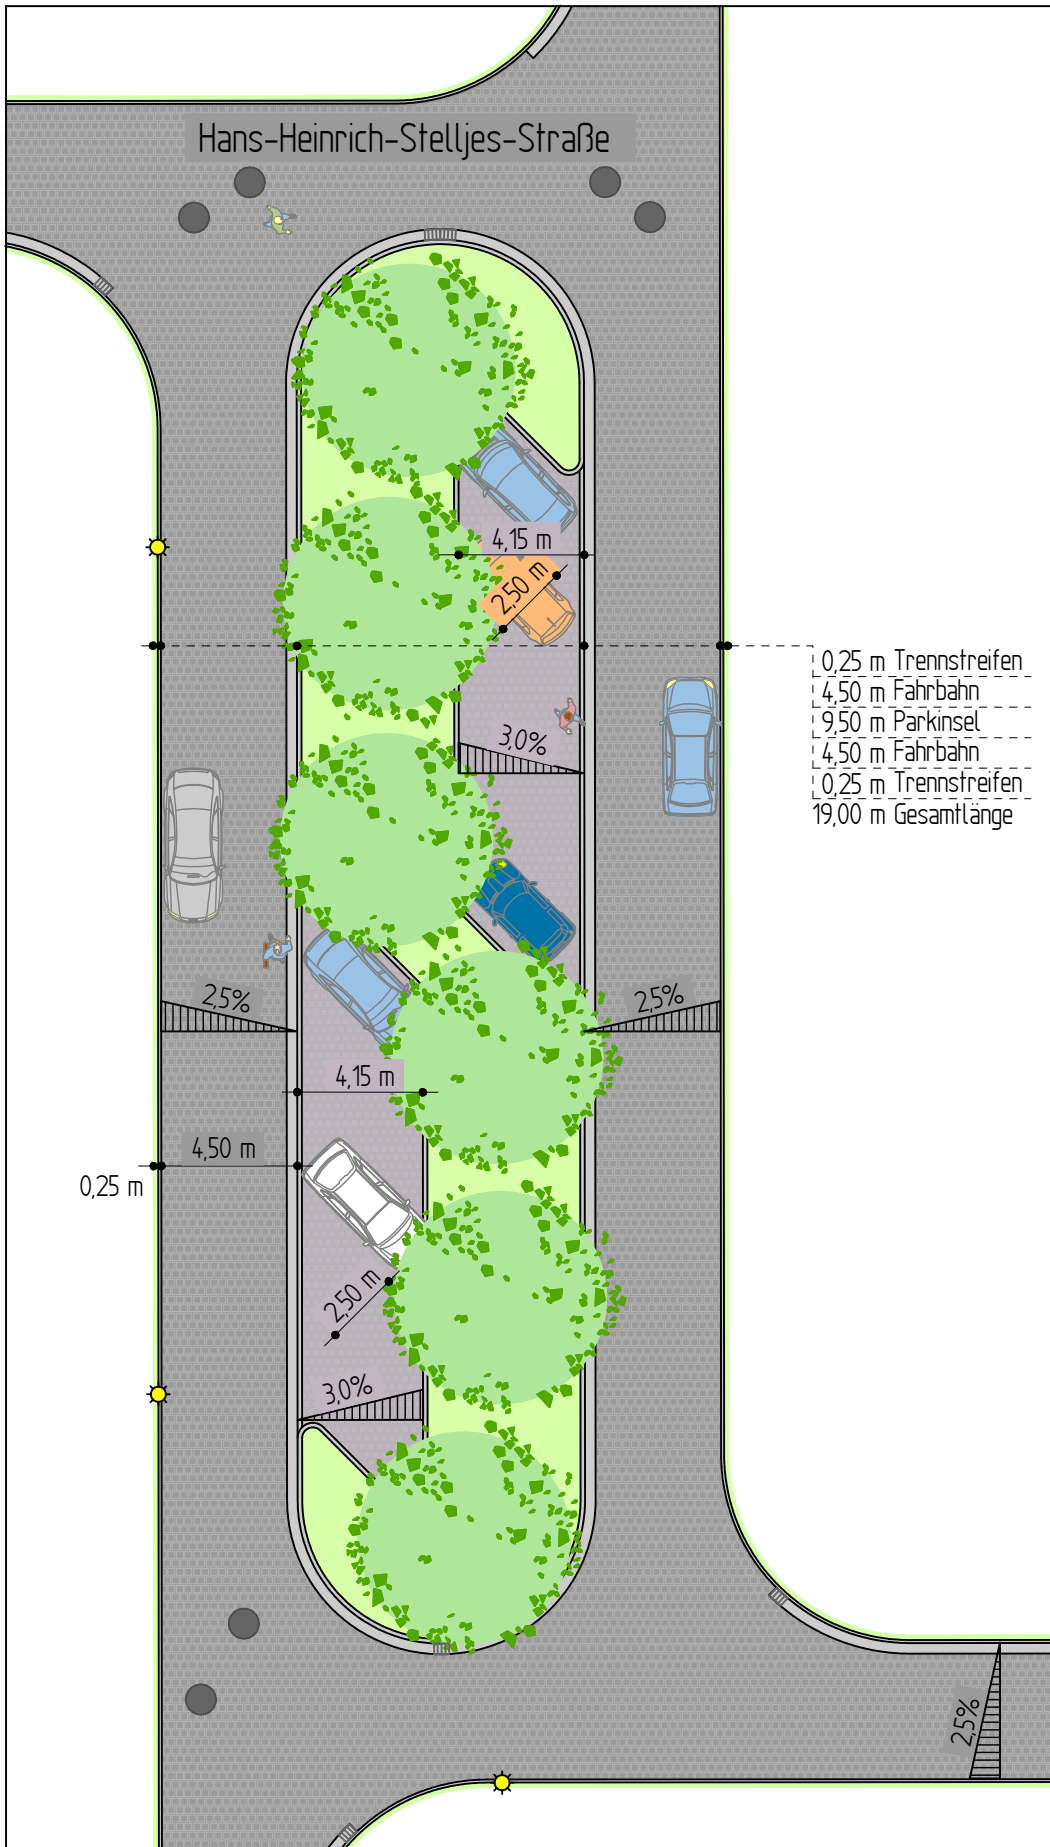

- 0,25 m Trennstreifen
- 4,50 m Fahrbahn
- 9,50 m Parkinsel
- 4,50 m Fahrbahn
- 0,25 m Trennstreifen
- 19,00 m Gesamtlänge